札幌市民ホール舞台平面図

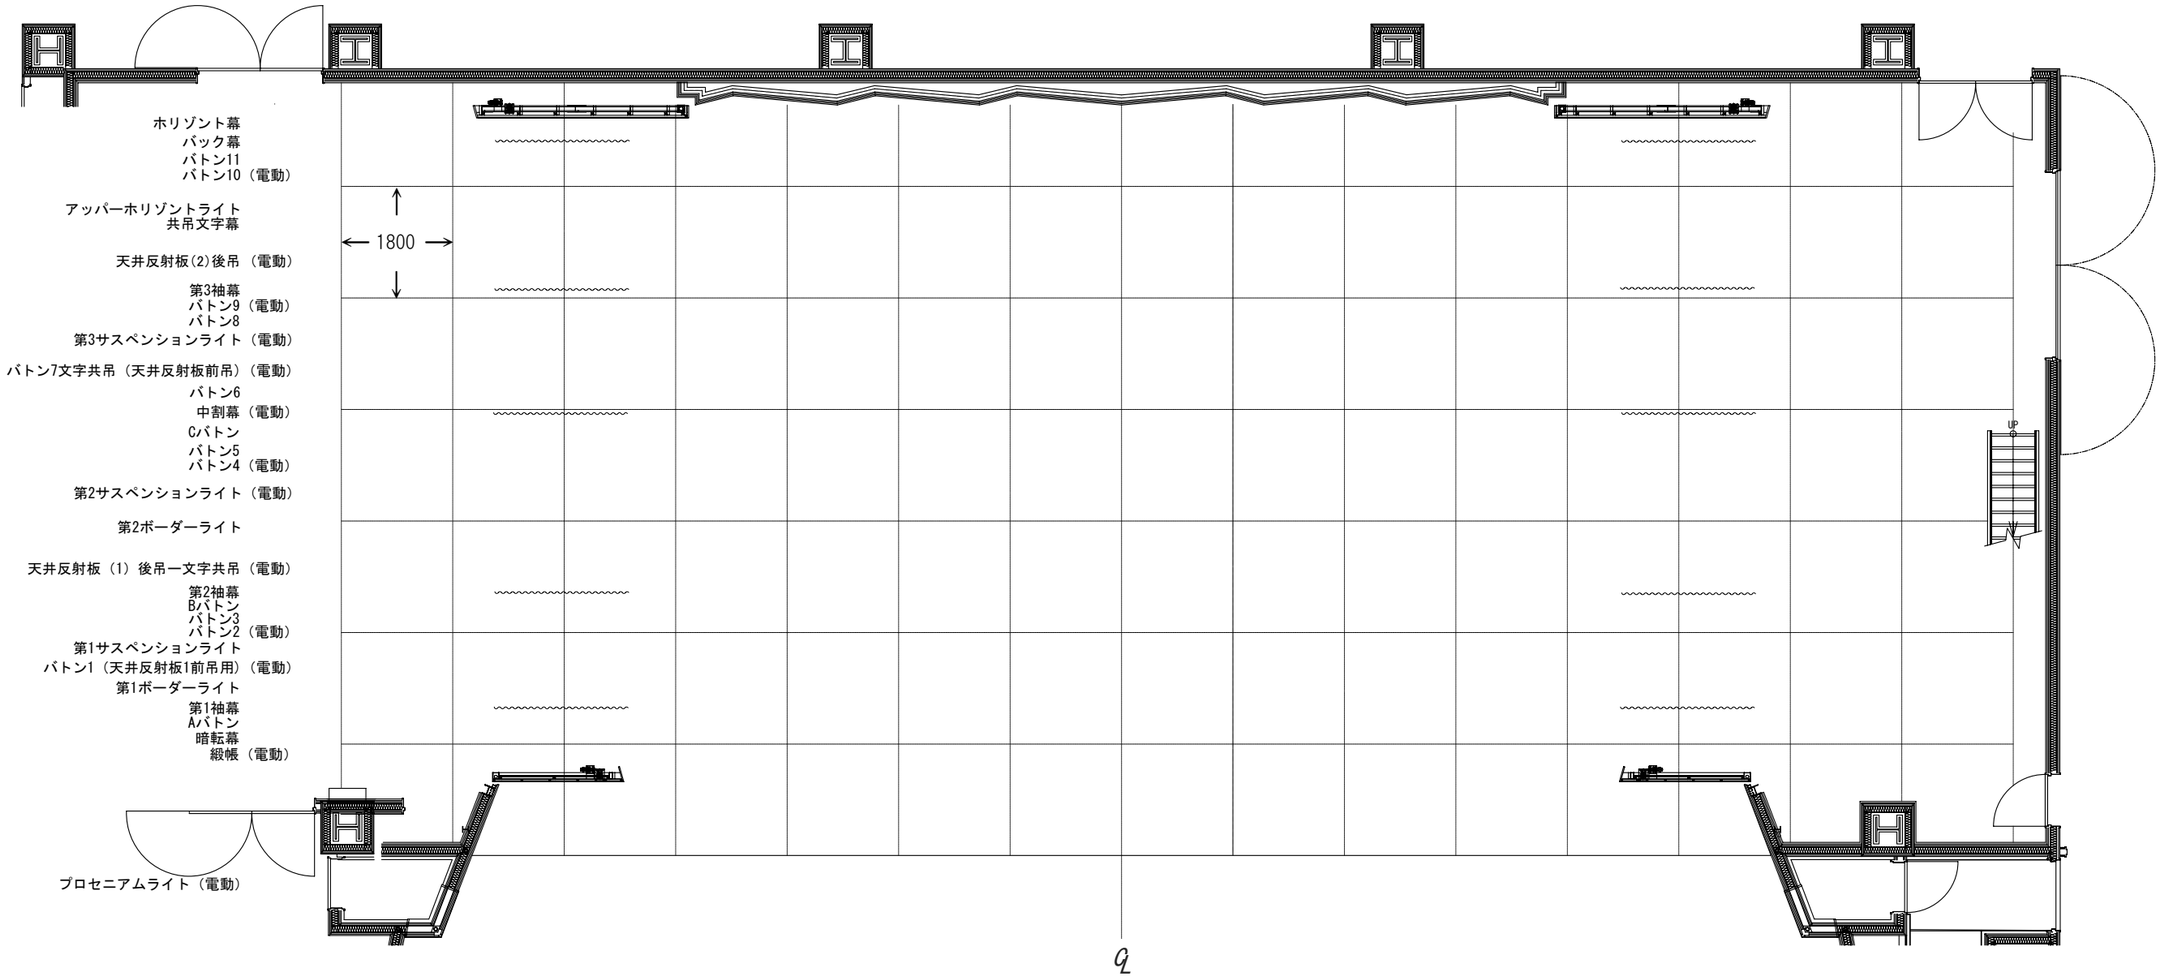

1/100
A3